




gevelaanzicht LONDENSTRAAT
ZUIDWEST




gevelaanzicht MARKT
ZUIDOOST



gevelaanzicht ZUIDWAARTS
NOORDOOST

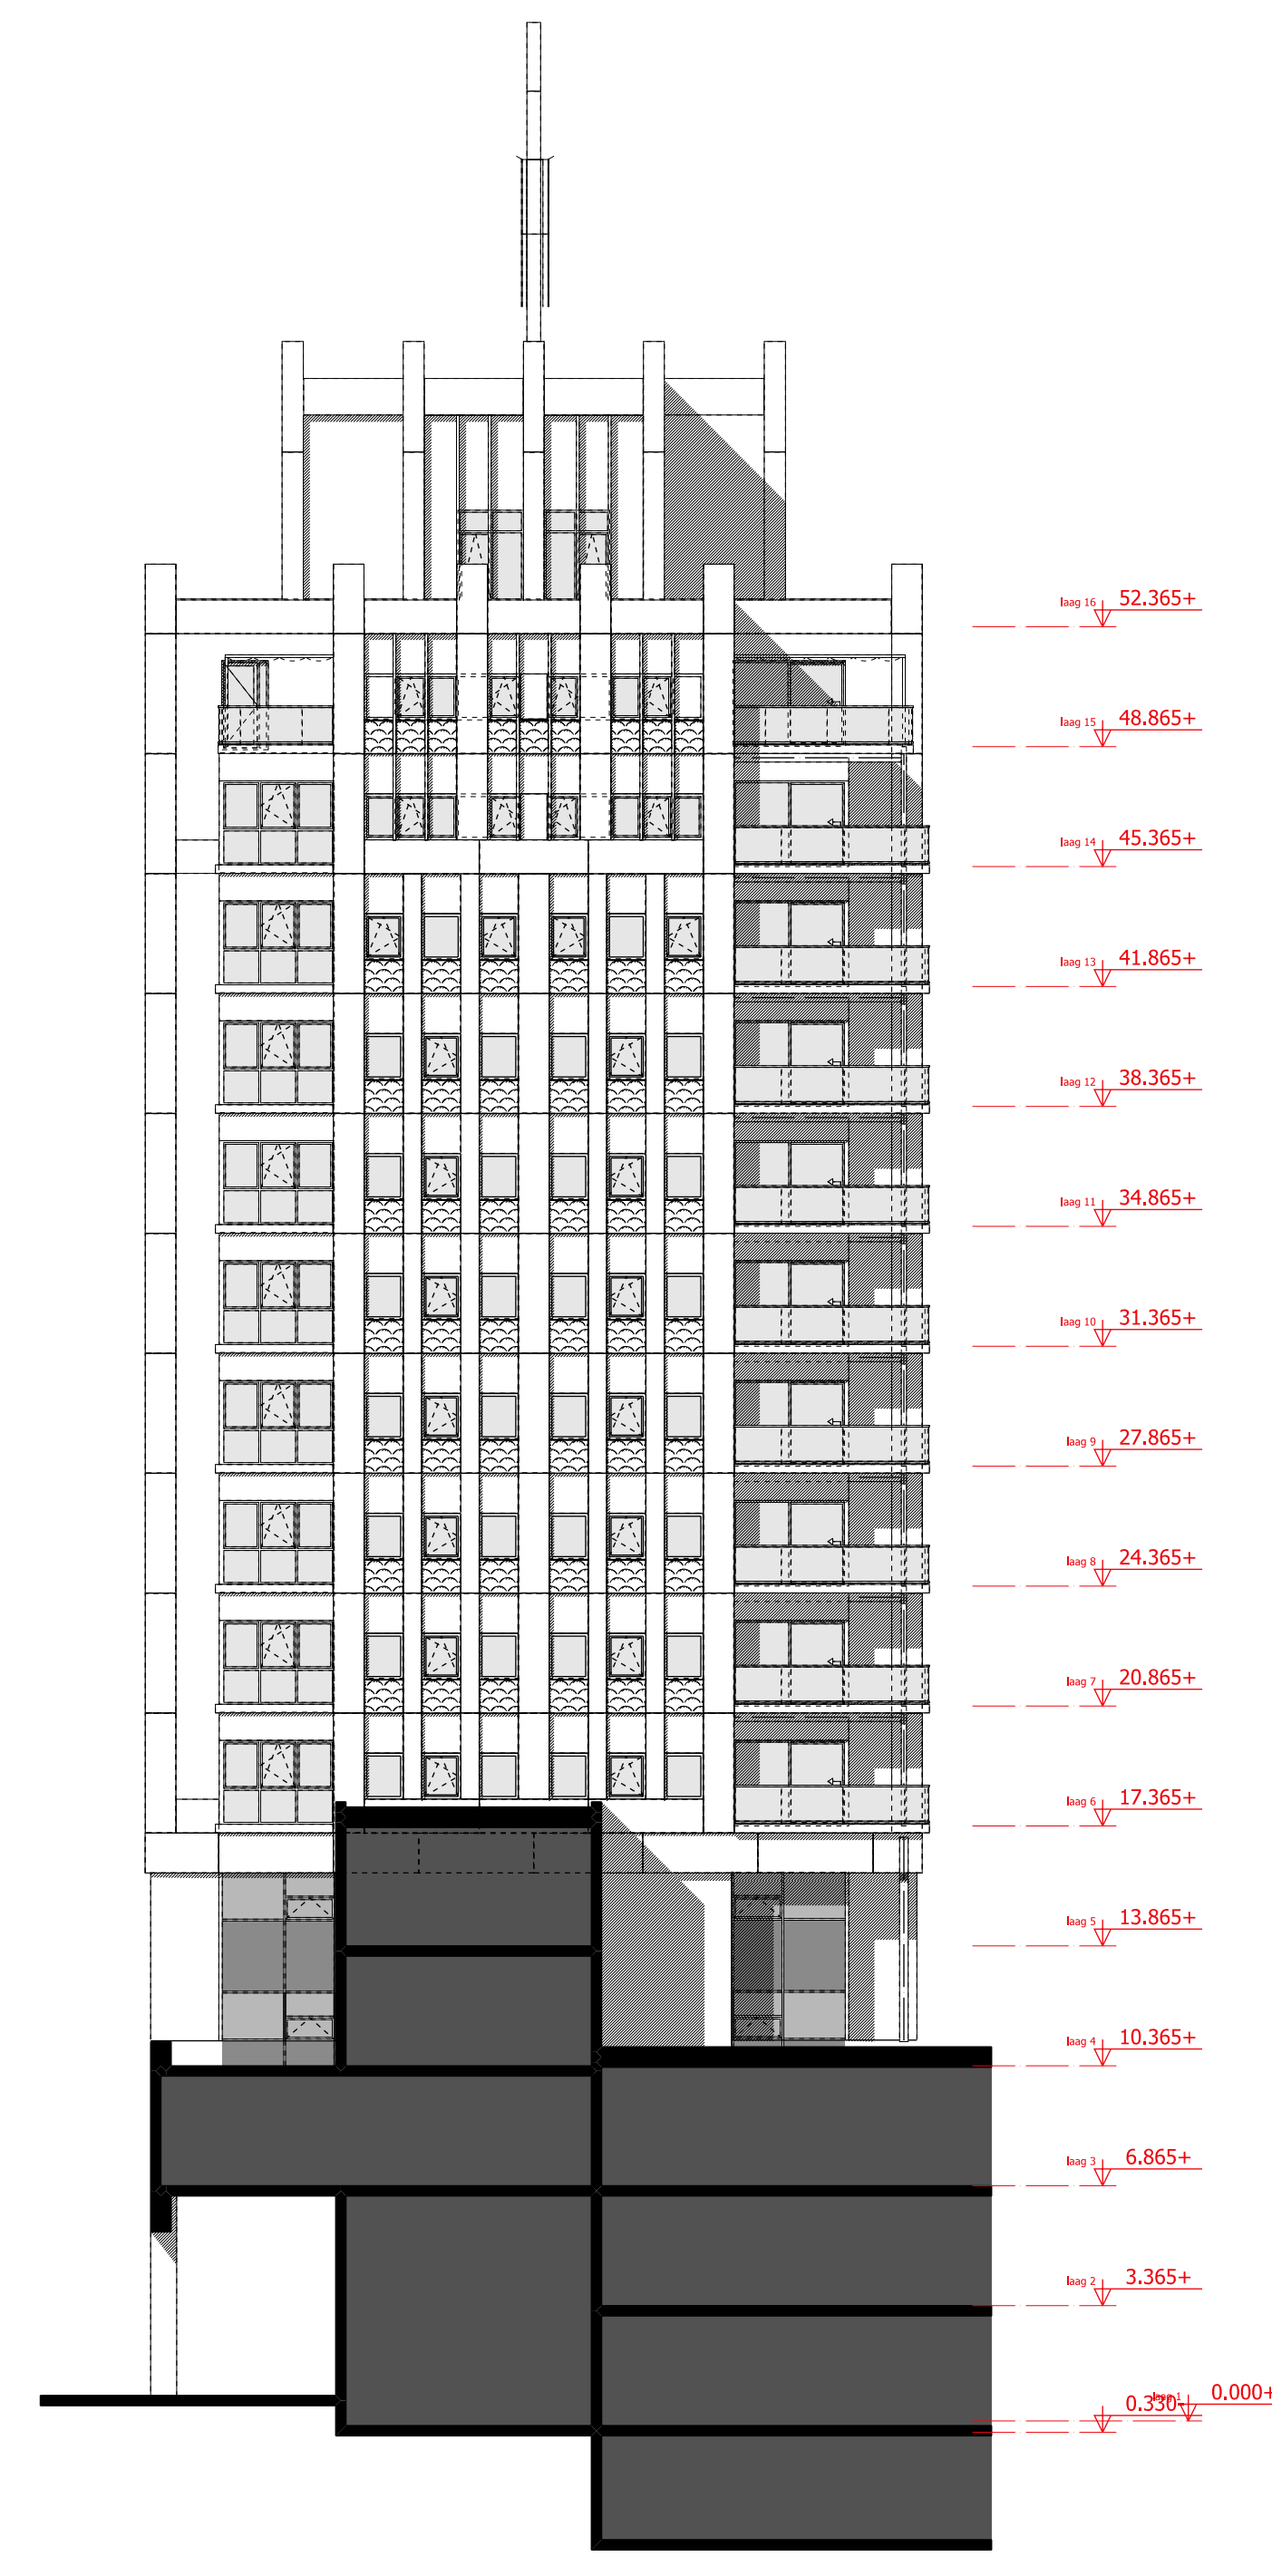

gevelaanzicht ENGELANDLAAN
NOORDWEST

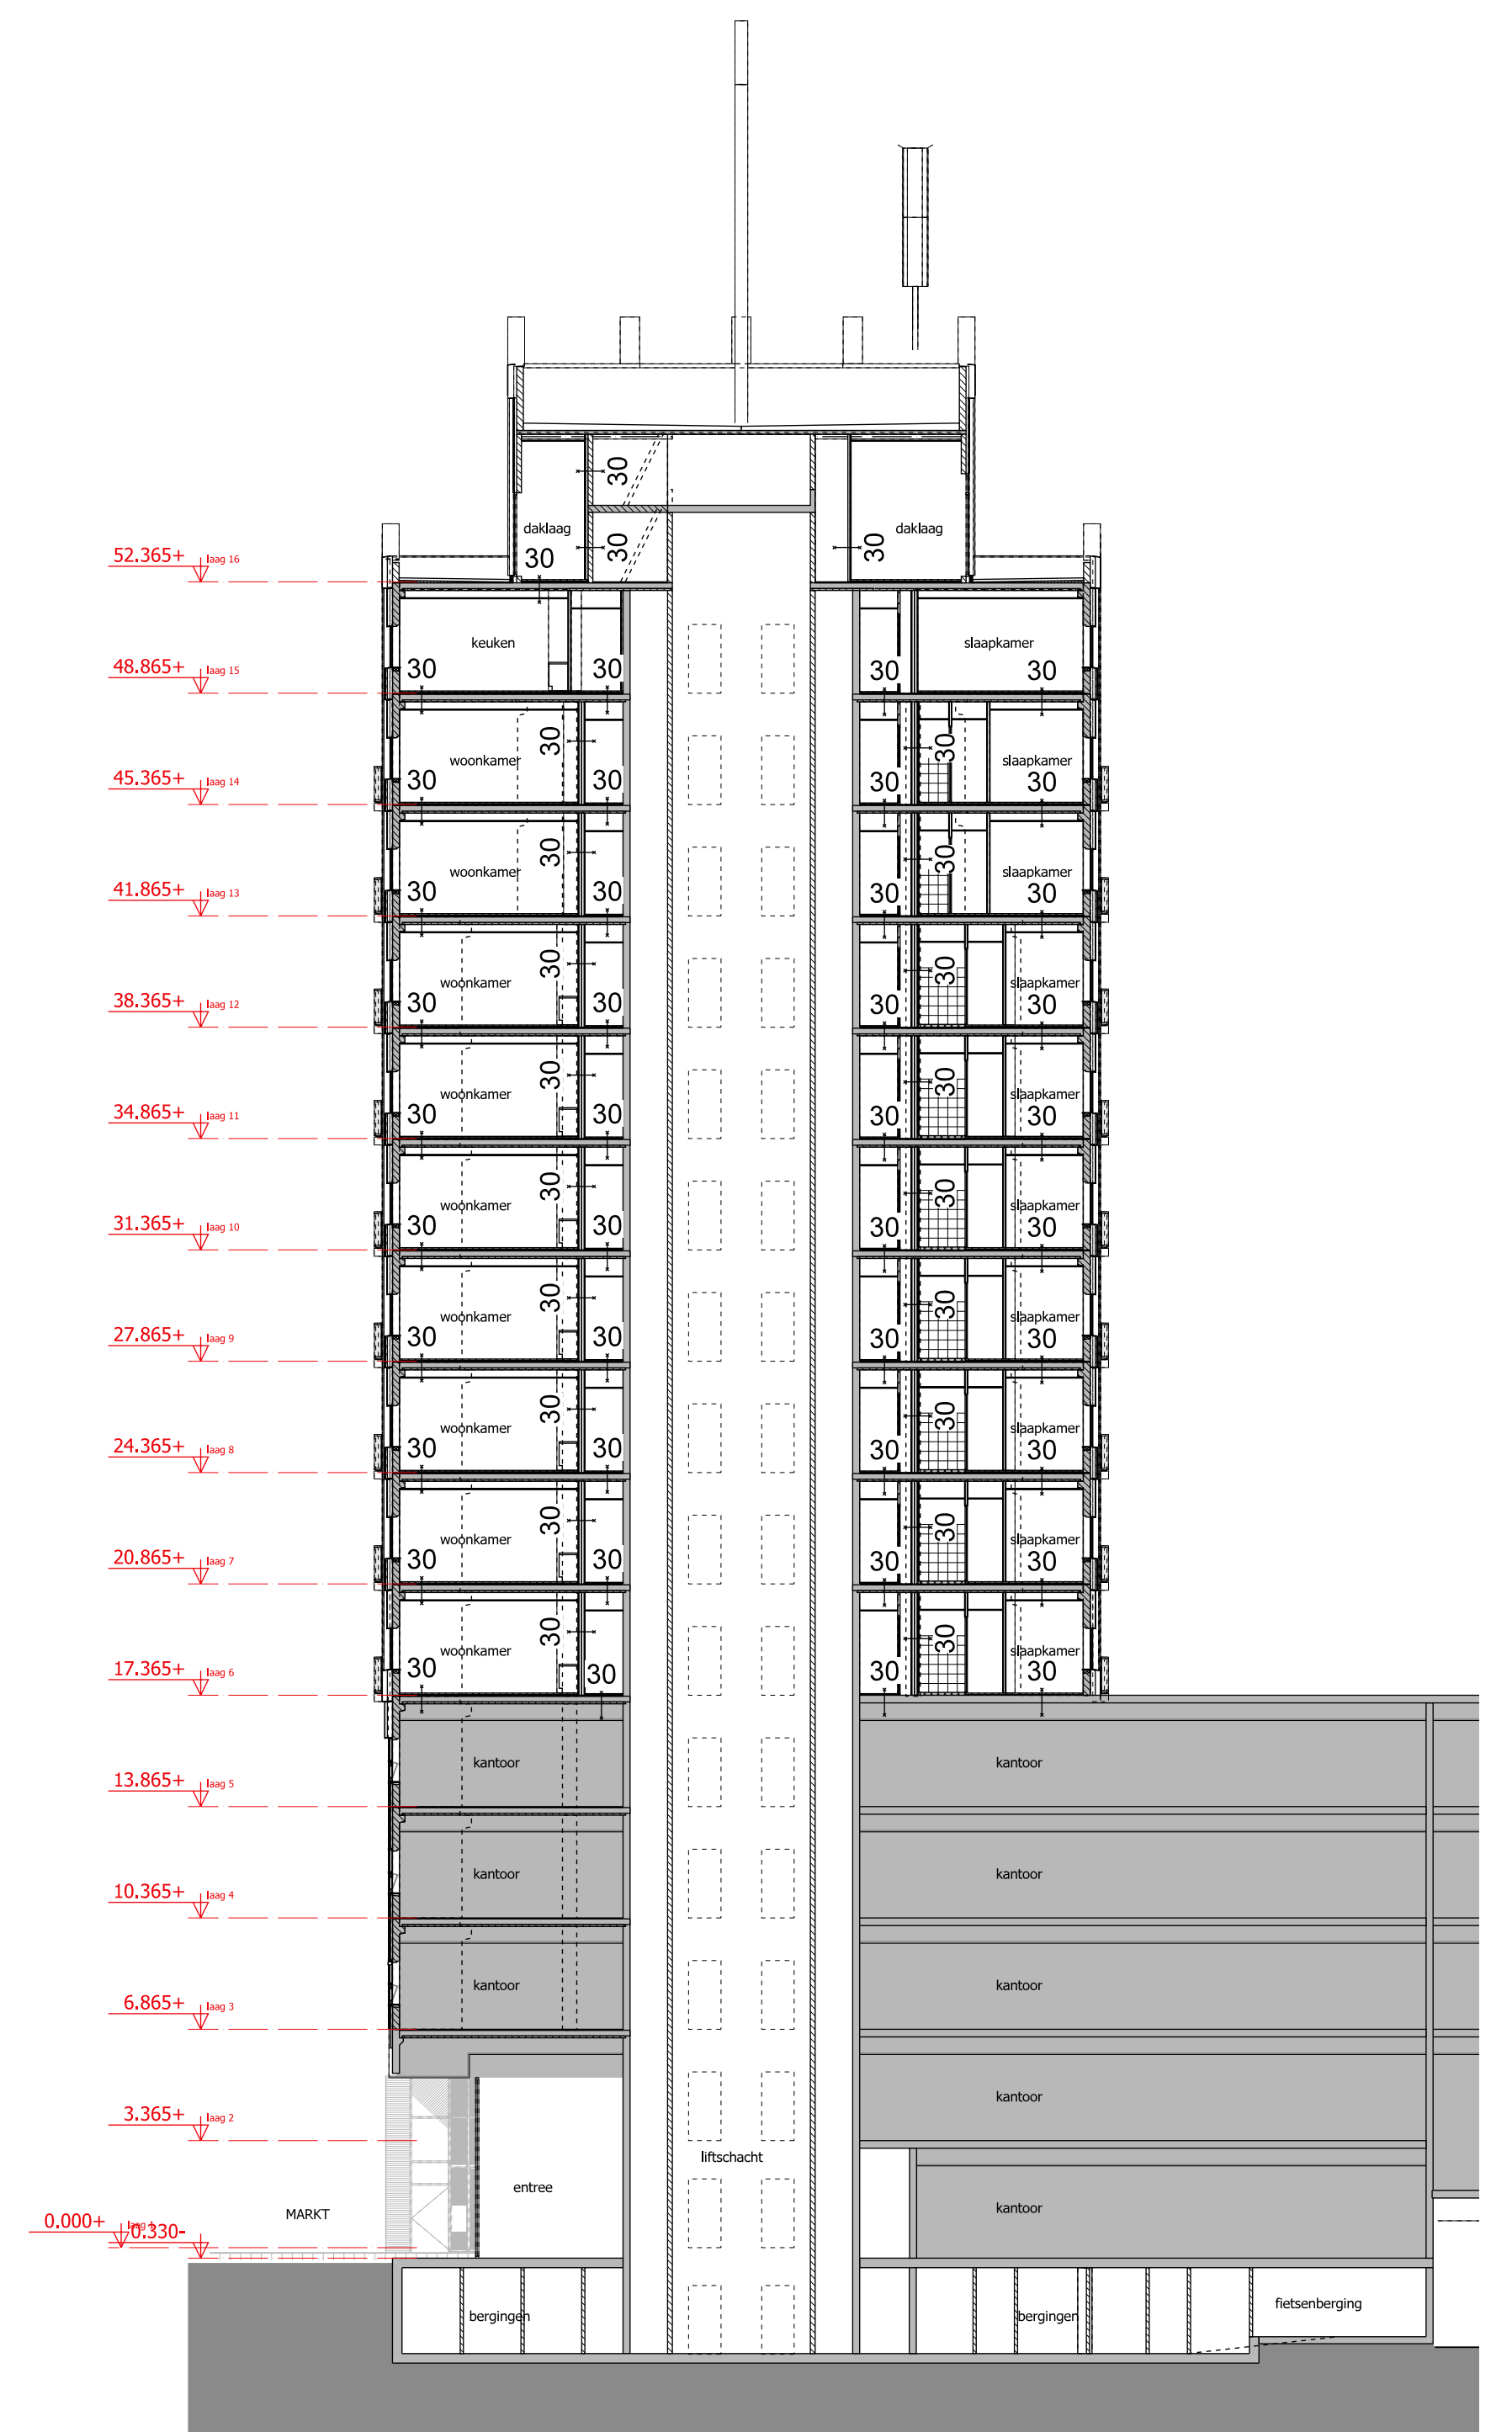

DOORSNEDE



GEVELAANZICHTEN EN DOORSNEDE
 transformatie 'De Kroon'
 27 appartementen
 Markt te Zoetermeer

Schaal 1:200	Werk 16-1321	Form. A1L	Datum 07-03-2019
-----------------	-----------------	--------------	---------------------

